
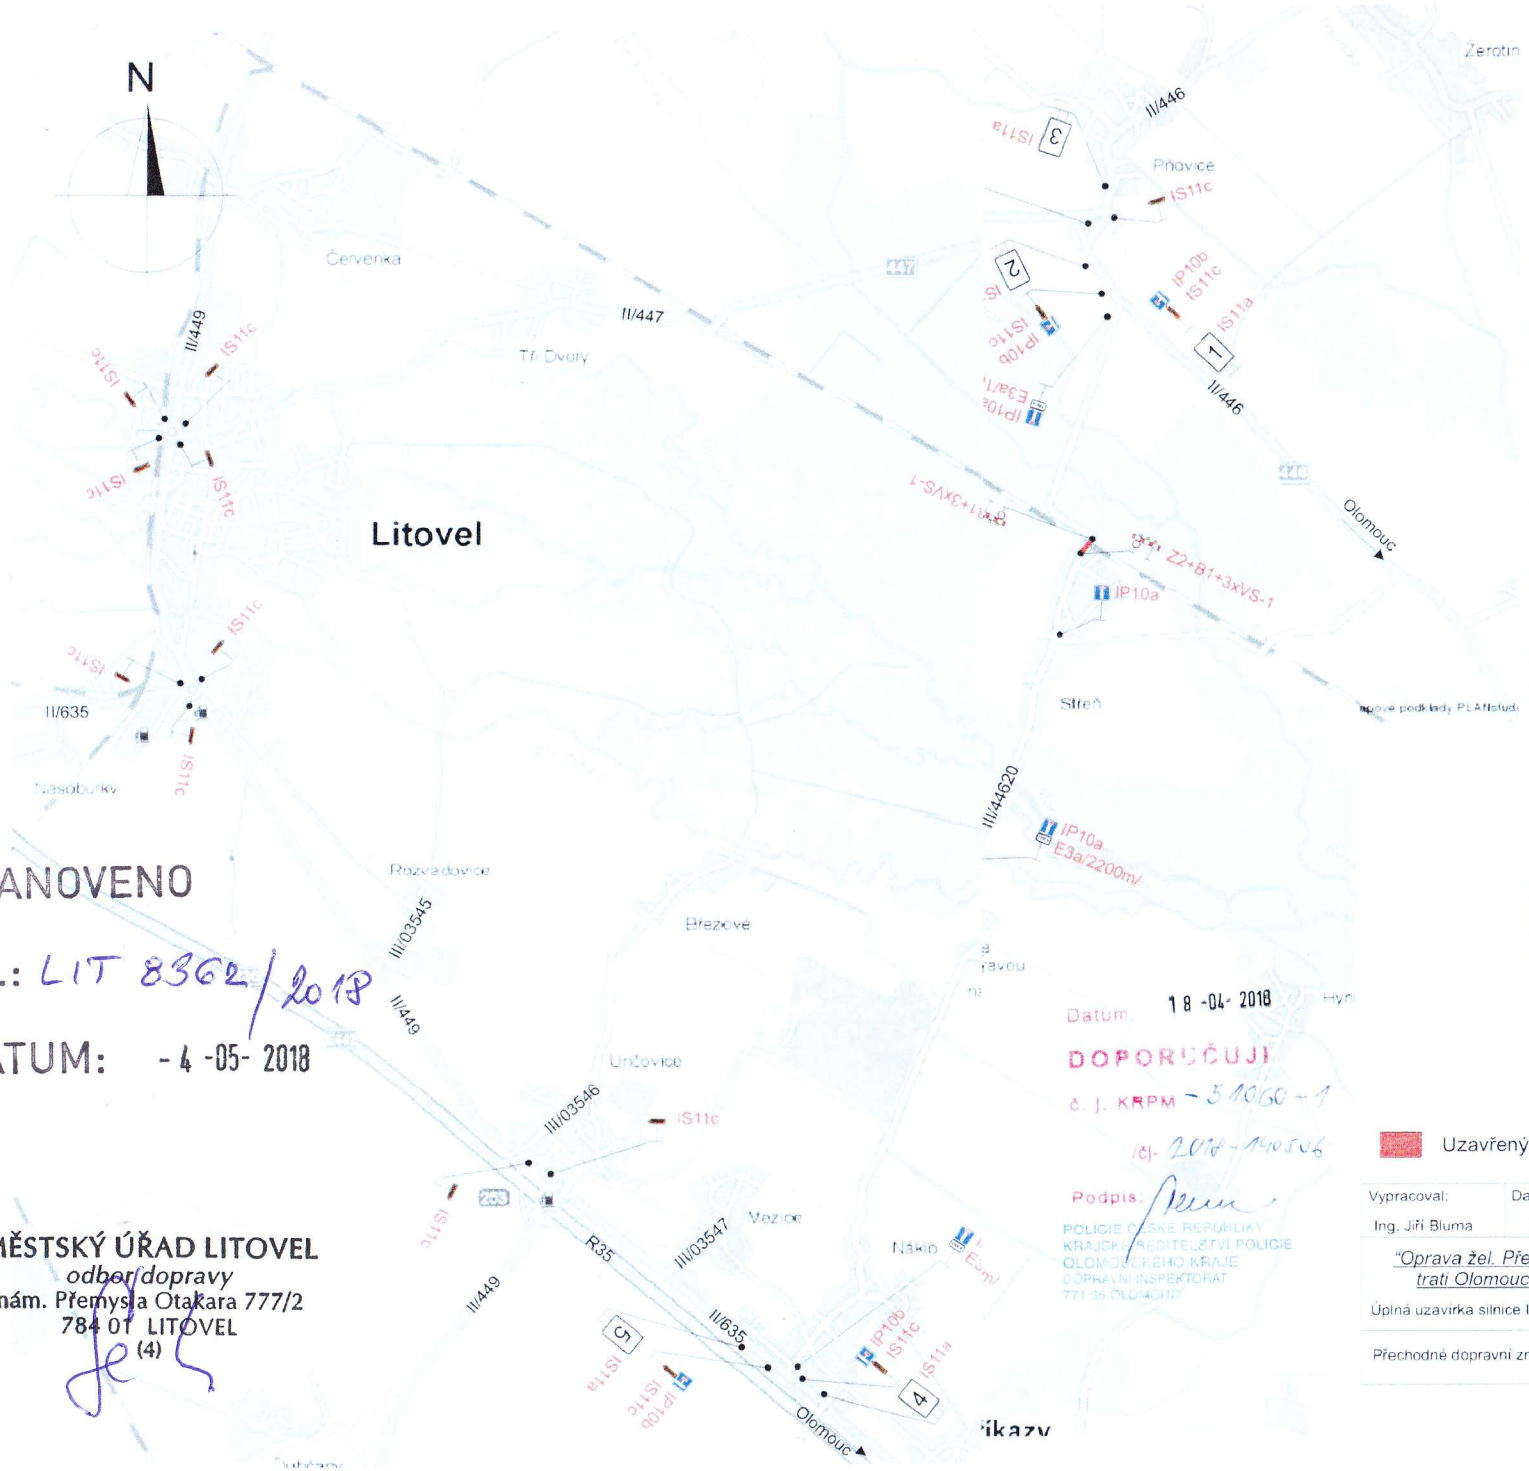


Specifikace IS11a

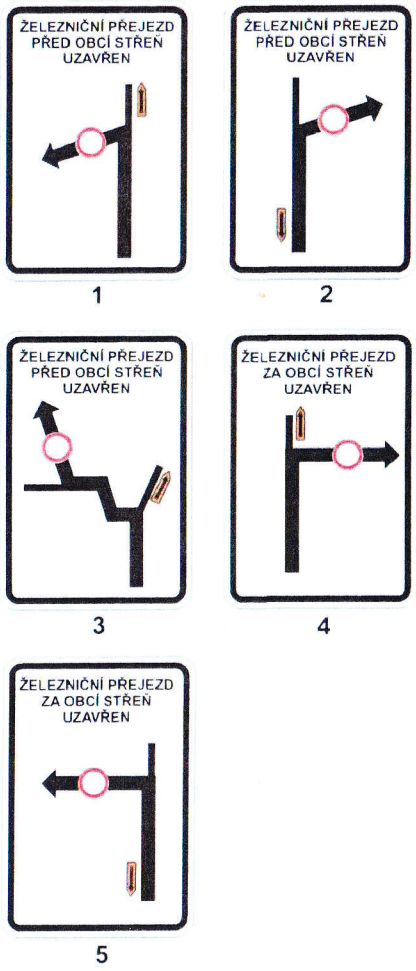

STANOVENO

č.j.: LIT 8362/2018

DATUM: -4-05- 2018

MĚSTSKÝ ÚŘAD LITOVEL
odbor dopravy
nám. Přemysla Otakara 777/2
784 01 LITOVEL
(4)

Datum: 18-04-2018

DOPORUČUJI

č. j. KRPM - 31060 - 1

ČJ- 2018-140506

Podpis:

POLICIE ČESKÉ REPUBLIKY
KRAJSKÉ ŘEDITELSTVÍ POLICIE
OLOMOUCKÉHO KRAJE
DOPRAVNÍ INSPEKTORÁT
771 36 OLOMOUC

Uzavřený železniční přejezd

Vypracoval:	Datum:
Ing. Jiří Bluma	11.4.2017

"Oprava žel. Přejezdu P6521 trati Olomouc - Zábřeh"

Úplná uzavírka silnice III/44620, Střeň

Přechodné dopravní značení

SEKNE
SEKNE, spol. s r.o.
Hamerská 12, 772 00 Olomouc
DIČ: CZ62363701
tel./fax: 585 311 867