


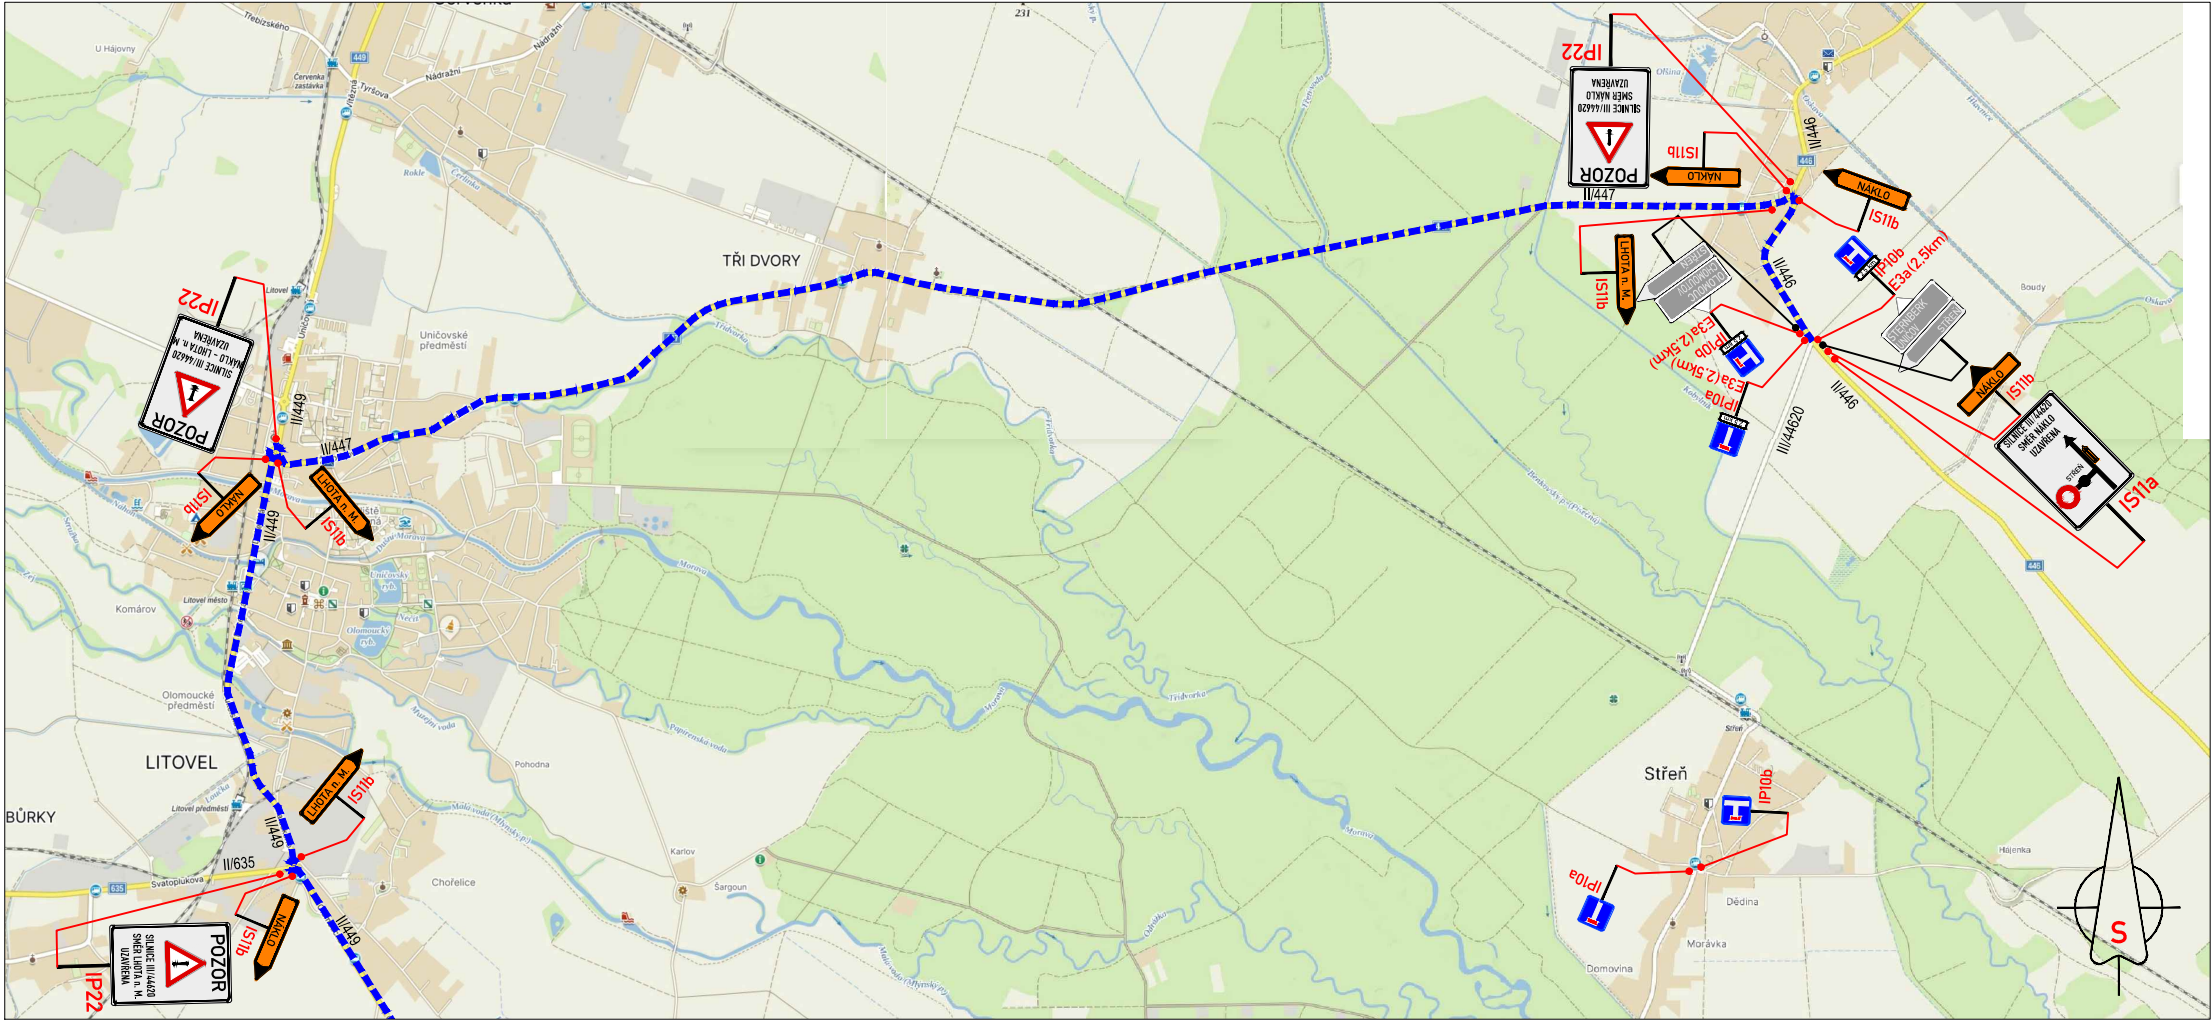

LEGENDA:

**A15**

PŘECHODNÉ DOPRAVNÍ ZNAČENÍ

**IP4**

STÁVAJÍCÍ DOPRAVNÍ ZNAČENÍ

**IP4**

STÁVAJÍCÍ DOPRAVNÍ ZNAČENÍ DOČASNĚ ZRUŠENÉ

PRACOVNÍ MÍSTO

**MIMO VOZIDLA STAVBY**


TEXT DODATKOVÉ TABULKY

POZNÁMKA:

- Umístění přechodného dopravního značení dle TP č.66 (Zásady pro označování pracovních míst na pozemních komunikacích)

- Stávající dopravní značení v rozporu s přechodnou úpravou provozu bude zneplatněno škrtnutím nebo zakryto.

- Dopravní značení B28 umístěno 7 dní před zahájením stavby.

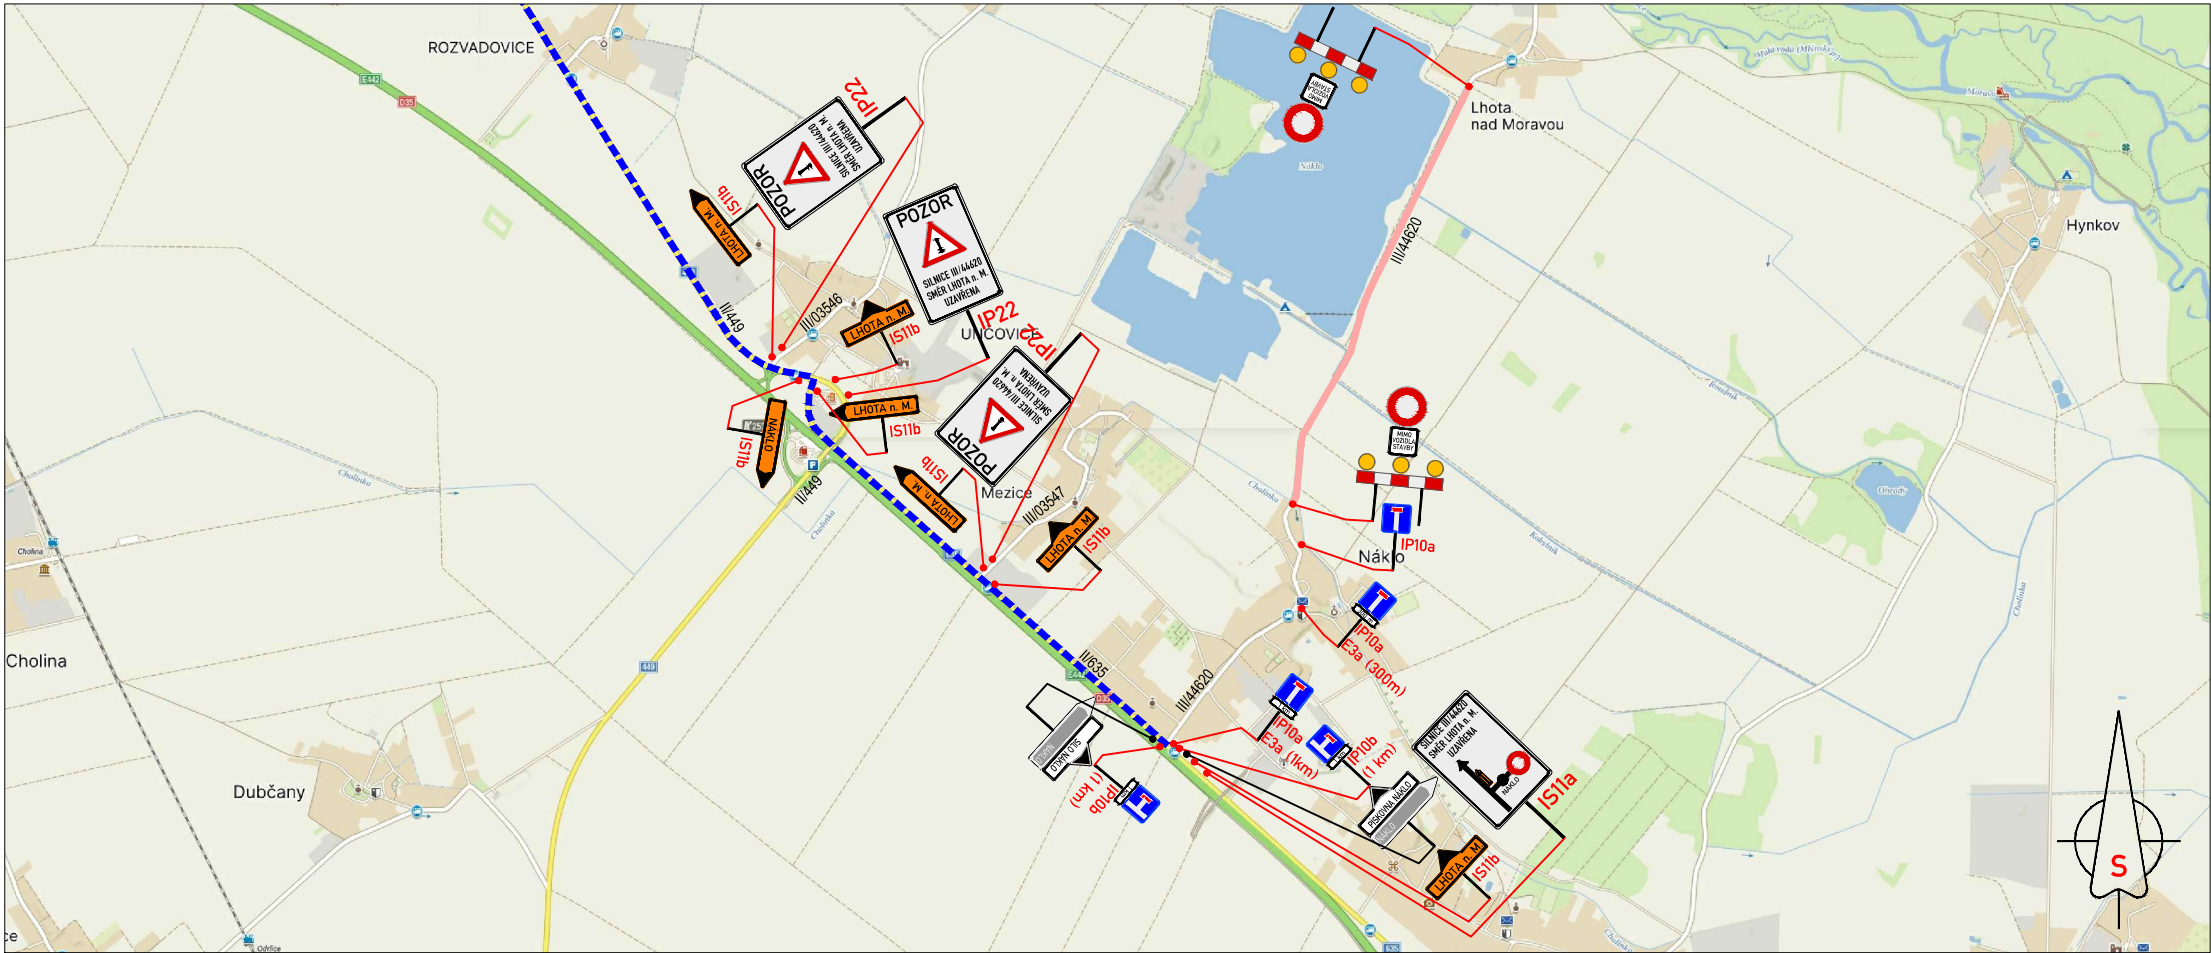

DALSIKO s.r.o. – VRAHOVICKÁ 4251/18, 796 01 PROSTĚJOV, TELEFON: 725 120 324, INFO@DALSIKO.CZ, WWW.DALSIKO.CZ

Vypracoval: Petr BEDNÁŘ – ML. podpis:	Zodpovědný projektant: Petr BEDNÁŘ – ML. podpis:	Vedoucí střediska: Radek BEDNÁŘ mob: 725 120 324	 DALSIKO s.r.o., VRAHOVICKÁ 18, 796 01 PROSTĚJOV
Technická kontrola: Radek BEDNÁŘ podpis:	Vedoucí projektant: Radek BEDNÁŘ podpis:		

Místo: NÁKLO – LHOTA NAD MORAVOU

Akce: REKONSTRUKCE SILNICE III/44620
NÁKLO - LHOTA NAD MORAVOU

Obsah: PŘECHODNÁ ÚPRAVA PROVOZU

Formát: 297x500

Datum: 13.3.2025

Číslo přílohy: 1