


STANOVENO

č.j.: *LIT 10420/2020*

DATUM: 10-06-2020

MĚSTSKÝ ÚŘAD LITOVEL

Ředitelství dopravy
nám. Přemysla Otakara 777/2
784 01 LITOVEL

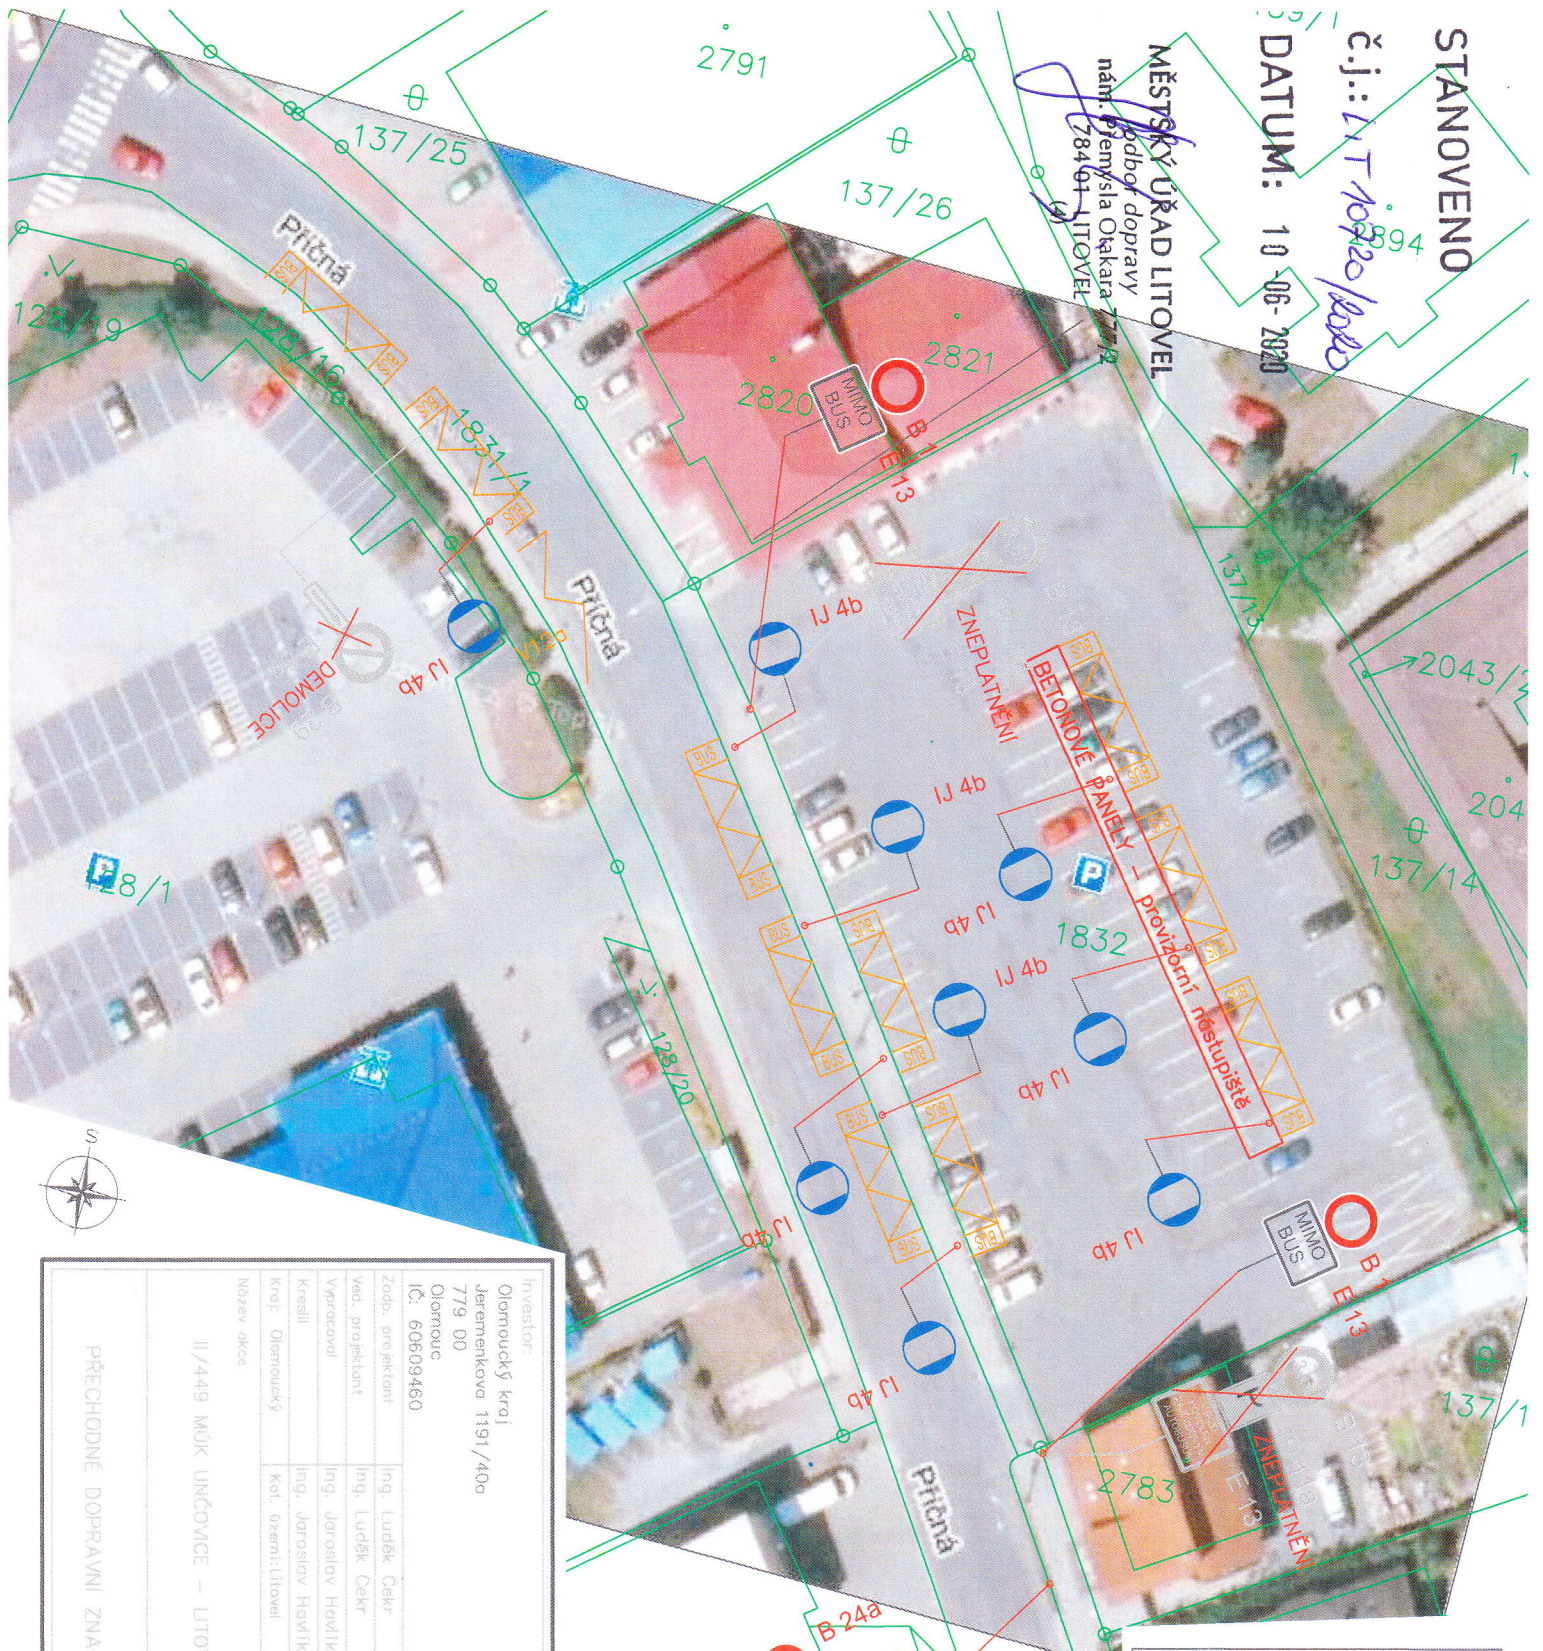

LEGENDA:

B 1 STAVAJÍCÍ DZ

E 13

IP 11a PŘECHODNÉ DZ

E 5

3.1.1

DOPLNĚNÍ
Dne 8.6.2020
DOPORUČUJI
KRPM-5197-1/ČJ-2020-140506

POSLEDEK
KRAJSKÉ ŘEDITELSTVÍ POLICIE
OLOMOUCKÉHO KRAJE
DOPLŇKOVÝ INSPEKTORÁT
[Signature]

Investor: Olomoucký kraj Jarmenková 1191/40a 779 00 Olomouc IČ: 60609460		Projektant: cekr.cz Projekce / inženýring / stavby	
Zodp. projektant Ing. Luděk Cíkr	Kreslil Ing. Jaroslav Havlík	Cíkr CZ s.r.o. Mozdlova 57/2, 787 01 Šumperk IČ: 27821251 Tel: 588 517 960 email: info@cekr.cz	
Vypracoval Ing. Jaroslav Havlík	Kol. území: Litovel	Formát: 2A4	
Název akce II/449 MÚK UNČOVCE – LITOVEL, ÚSEK B	Měřítko: 2A4		
Datum: VI/2020	Stupeň: DZ		
Zak. číslo: 1018-20/dz	Číslo paré: 1		
PŘECHODNÉ DOPRAVNÍ ZNAČENÍ		Číslo výkresu: 1	

