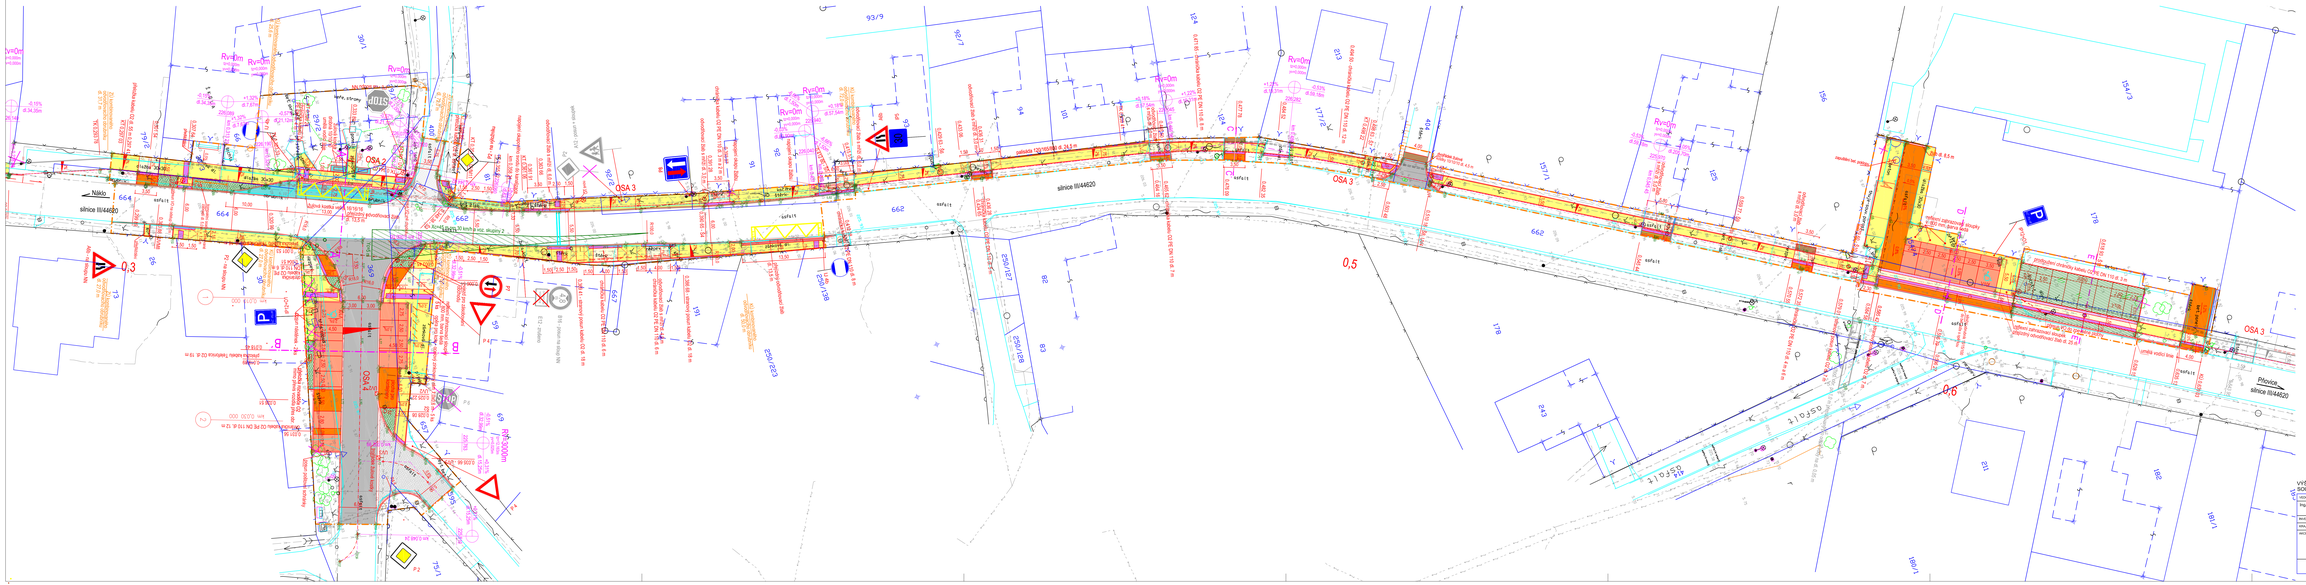
OSA 2
OSA 3
silnice III/44620
0,3
0,5
0,6
