


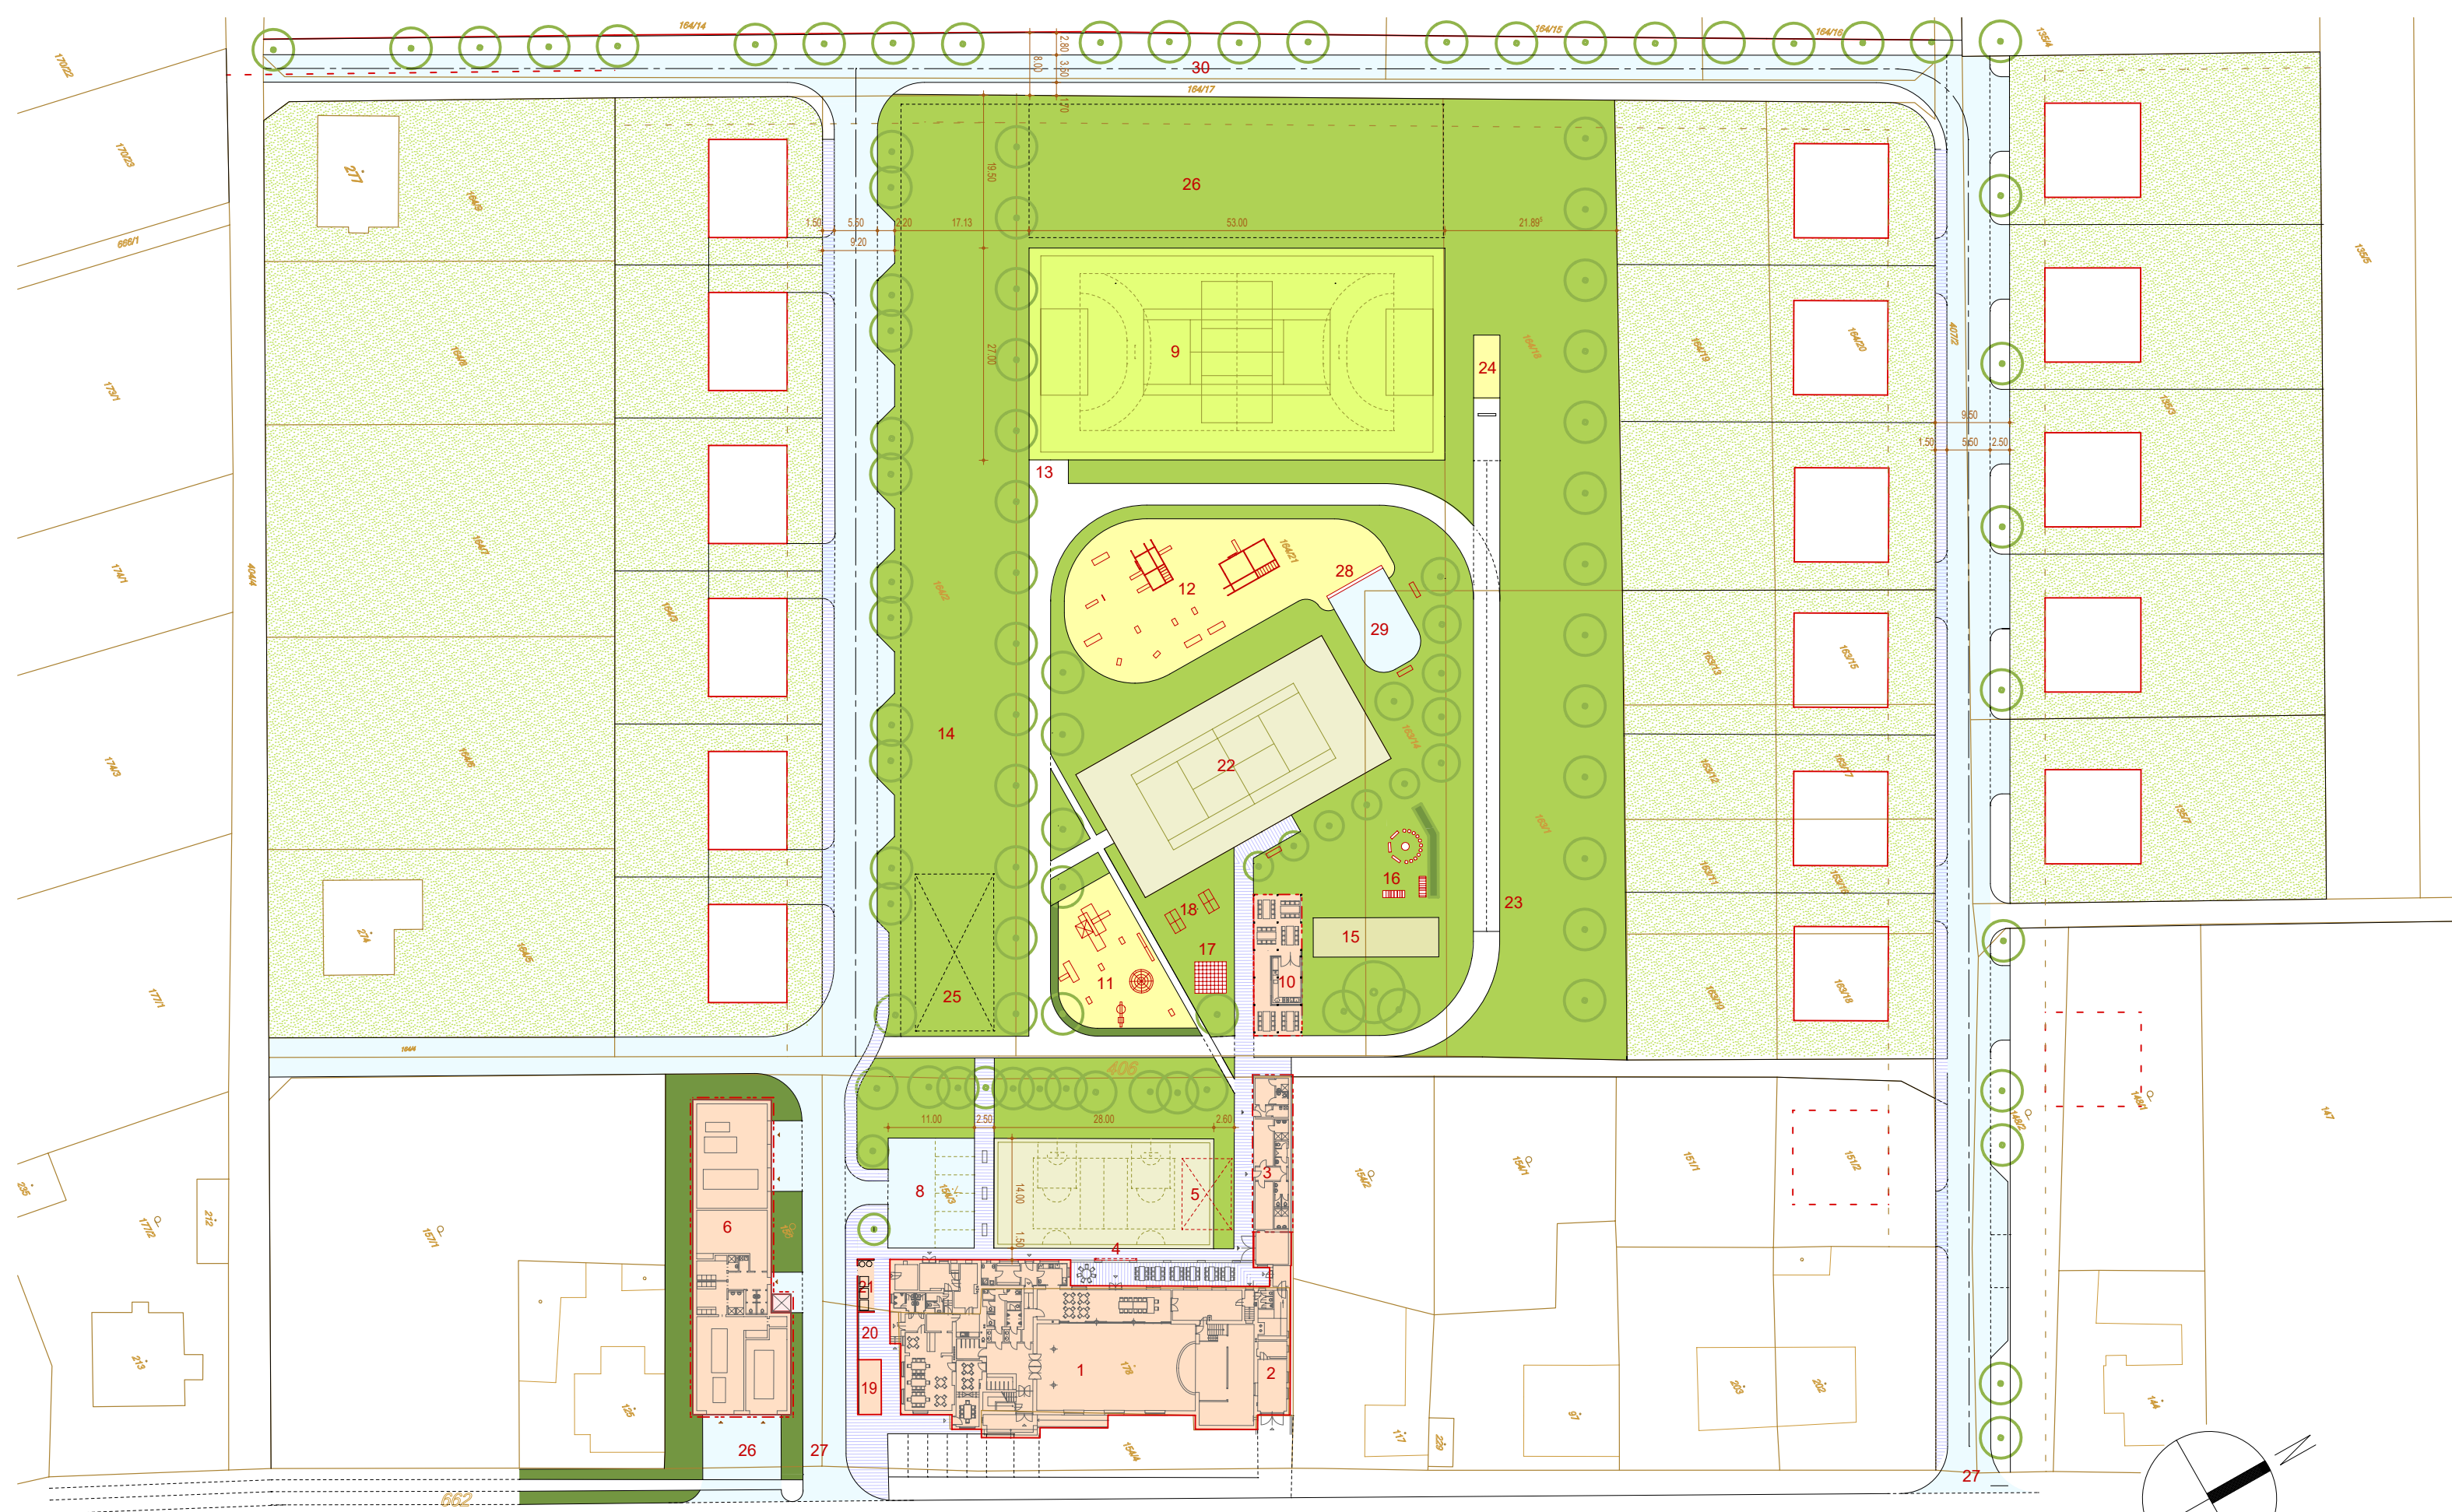

M 1 : 750

N Á V R H Ř E Š E N Í

- | | | | | | | |
|--|---|---|---|---------------------------------|---|--|
| | PLOCHY BYDLENÍ - RODINNÉ DOMY - STÁVAJÍCÍ A NOVĚ NAVRŽENÉ | ① - OBJEKT KULTURNÍHO DOMU A OBECNÍHO ÚŘADU | ② - PŘEMÍSTĚNÝ SKLAD UHLÍ | ③ - ŠATNY VENKOVNÍCH SPORTOVIŠŤ | ④ - KONSTRUKCE PRO PROMÍTACÍ PLOCHU | ⑤ - PLOCHA PRO UMÍSTĚNÍ TRIBUNY |
| | PLOCHY NAVRŽENÝCH OBSLUŽNÝCH KOMUNIKACÍ A PARKOVACÍCH STÁNÍ | ⑥ - OBJEKT HASIČSKÉ ZBROJNICE A TECHNICKÉHO ZÁZEMÍ OBCE | ⑦ - REVITALIZOVANÁ MULTIFUNKČNÍ ASFALTOVÁ PLOCHA - HŘIŠTĚ | ⑧ - PARKOVIŠTĚ | ⑨ - VÍCEÚČELOVÉ HŘIŠTĚ 27 x 53 m | ⑩ - ALTÁN S VENKOVNÍ KUCHYNÍ |
| | PLOCHY ZELENĚ | ⑪ - DĚTSKÉ HŘIŠTĚ 3 - 12 LET | ⑫ - WORKOUTOVÉ SPORTOVIŠTĚ | ⑬ - IN - LINE DRÁHA | ⑭ - PLOCHA PRO POŽÁRNÍ SPORT 15 x 120 m | ⑮ - HŘIŠTĚ PRO PENANGUE A KULIČKY |
| | PLOCHY SPORTOVIŠŤ - VIZ LEGENDA | ⑯ - OHNIŠTĚ | ⑰ - VENKOVNÍ ŠACHY | ⑱ - VENKOVNÍ STOLNÍ TENS | ⑲ - POSEZENÍ U HOSPODY | ⑳ - MALÉ DĚTSKÉ HŘIŠTĚ 1-3 |
| | OBJEKTY - NÁVRH ZÁSTAVBY | ㉑ - JÍCI TENISOVÉ HŘIŠTĚ | ㉒ - BĚŽECKÁ DRÁHA - 60m + ROZBĚH PRO SKOK DALEKÝ | ㉓ - DOSKOČIŠTĚ | ㉔ - PROSTOR PRO UMÍSTĚNÍ SEZÓNÍHO RAUTOVÉHO STANU 10 x 20 m | ㉕ - PLOŠNÁ REZERVA PRO DALŠÍ DRUHY SPORTU |
| | | ㉖ - PŘÍJEZD K HASIČSKÉ ZBROJNICI | ㉗ - VJEZD DO OBYTNÉ ZÓNY | ㉘ - LEZECKÁ STĚNA | ㉙ - NÁCVIK TENISU | ㉚ - VEŘEJNÉ PROSTRANSTVÍ - OBSLUŽNÁ KOMUNIKACE |