


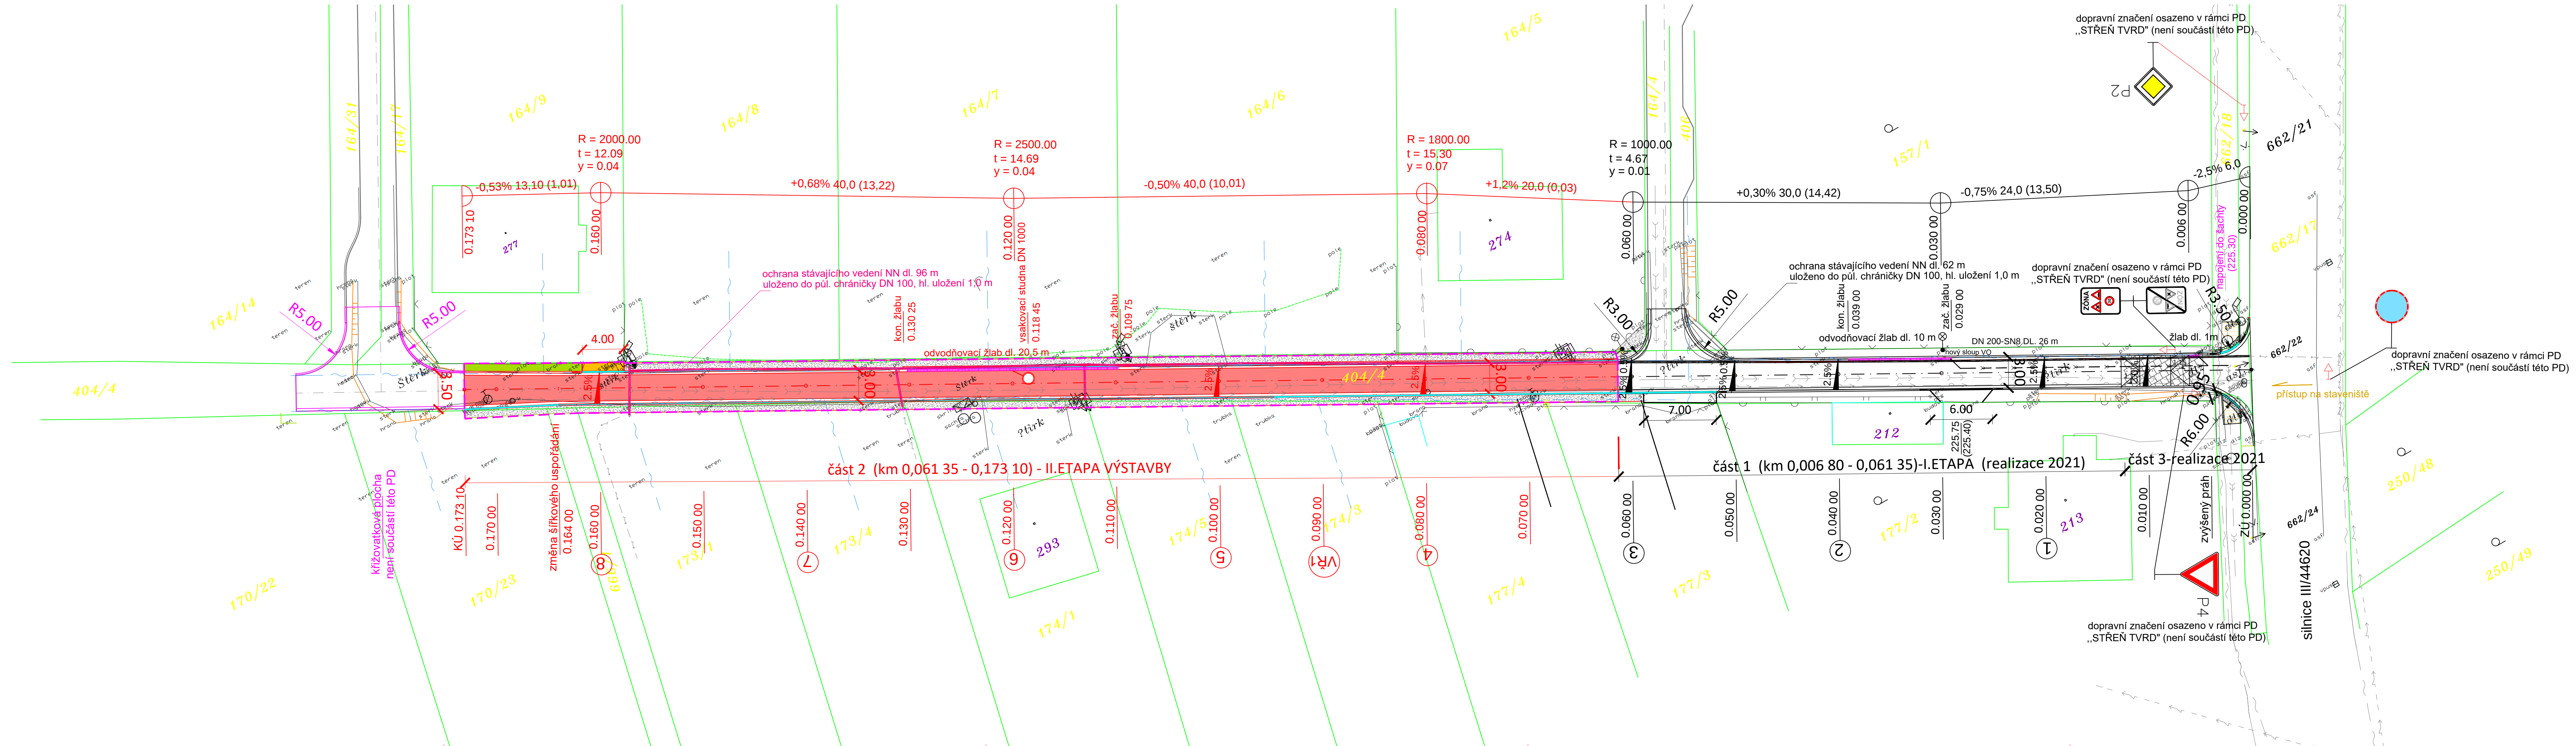

STAVEBNÍ OBJEKTY PROJEKTU:

SO 101 KOMUNIKACE

LEGENDA ZNAČEK:

	NOVĚ NAVRŽENÁ KOMUNIKACE (ASFALTOBETON), II. ETAPA
	NOVĚ NAVRŽENÉ PLOCHY (ZÁMKOVÁ DLAŽBA)
	NOVĚ NAVRŽENÉ PLOCHY, ZVÝŠENÝ PRAH (ŽULOVÁ KOSTKA 10/10), I. ETAPA
	STÁVAJÍCÍ CHODNÍK-PŘEDLAŽDĚNÍ (ZÁMKOVÁ DLAŽBA TL. 60 MM), I. ETAPA
	STÁVAJÍCÍ SLP DLAŽBA-PŘEDLAŽDĚNÍ (ZÁMKOVÁ DLAŽBA SLP TL. 60 MM, BÍLÁ), I. ETAPA
	NOVĚ NAVRŽENÉ PLOCHY (ŠTĚRKODRT tl. 150 mm)
	NOVĚ NAVRŽENÉ PLOCHY - OHUMUSOVÁNÍ
	NOVĚ NAVRŽENÉ HRANY - OSA KOMUNIKACE
	NOVĚ NAVRŽENÉ HRANY - OBRUBNÍK, PŘÍDLAŽBA
	NOVĚ NAVRŽENÉ HRANY - SNÍŽENÝ OBRUBNÍK
	NOVĚ NAVRŽENÉ HRANY - ODVODŇOVACÍ ŽLAB
	HRANICE PARCEL
	PARCELA KATASTRU NEMOVITOSTÍ
	HRANICE ZÁJMOVÉHO ÚZEMÍ (OBVOD STAVENIŠTĚ)

LEGENDA STÁVAJÍCÍCH INŽENÝRSKÝCH SÍTÍ:

	VODOVOD
	KANALIZACE SPLAŠKOVÁ
	NN ROZVODY PODZEMNÍ
	PODZEMNÍ ROZVODY VO
	PODZEMNÍ ROZVODY-DATOVÉ SÍŤE (součástí PD STŘEŇ TVRD)
	SDĚLOVACÍ KABEL-CETIN

LEGENDA NOVÝCH INŽENÝRSKÝCH SÍTÍ:

	DEŠŤOVÁ KANALIZACE
	DEŠŤOVÁ KANALIZACE (PŘÍPOJKA ŽLABU)
	NN ROZVODY PODZEMNÍ-ULOŽENO DO CHRÁNIČKY DN 100

D

ING. PŘEMYSL TOMAN Výkleky 64 751 25 Veselíčko IČ: 04094891	odpovědný projektant: Ing. Přemysl Toman Výkleky 64, 751 25 Veselíčko	adresa: Výkleky 64, 751 25 Veselíčko
investor: Obec Střeh 751 25 Veselíčko	adresa: Střeh 19, 783 32 Náklo	obec: Střeh
kraj: Olomoucký	obec: Střeh	katastrální území: Střeh, 701416
soutěžní systém: S - JTSK	výškový systém: B. p. v.	okres: Střeh
souprava: č. zakázky: 2023-01 datum: březen 2023 formát: 6x A4 měřítko: 1:250	služba: C.3	objekt: Střeh TVRD - komunikace pro příjezd do stavební zóny
příloha: KOORDINAČNÍ SITUAČNÍ VÝKRES		