


Sřeň [701416]

Na Ohradě

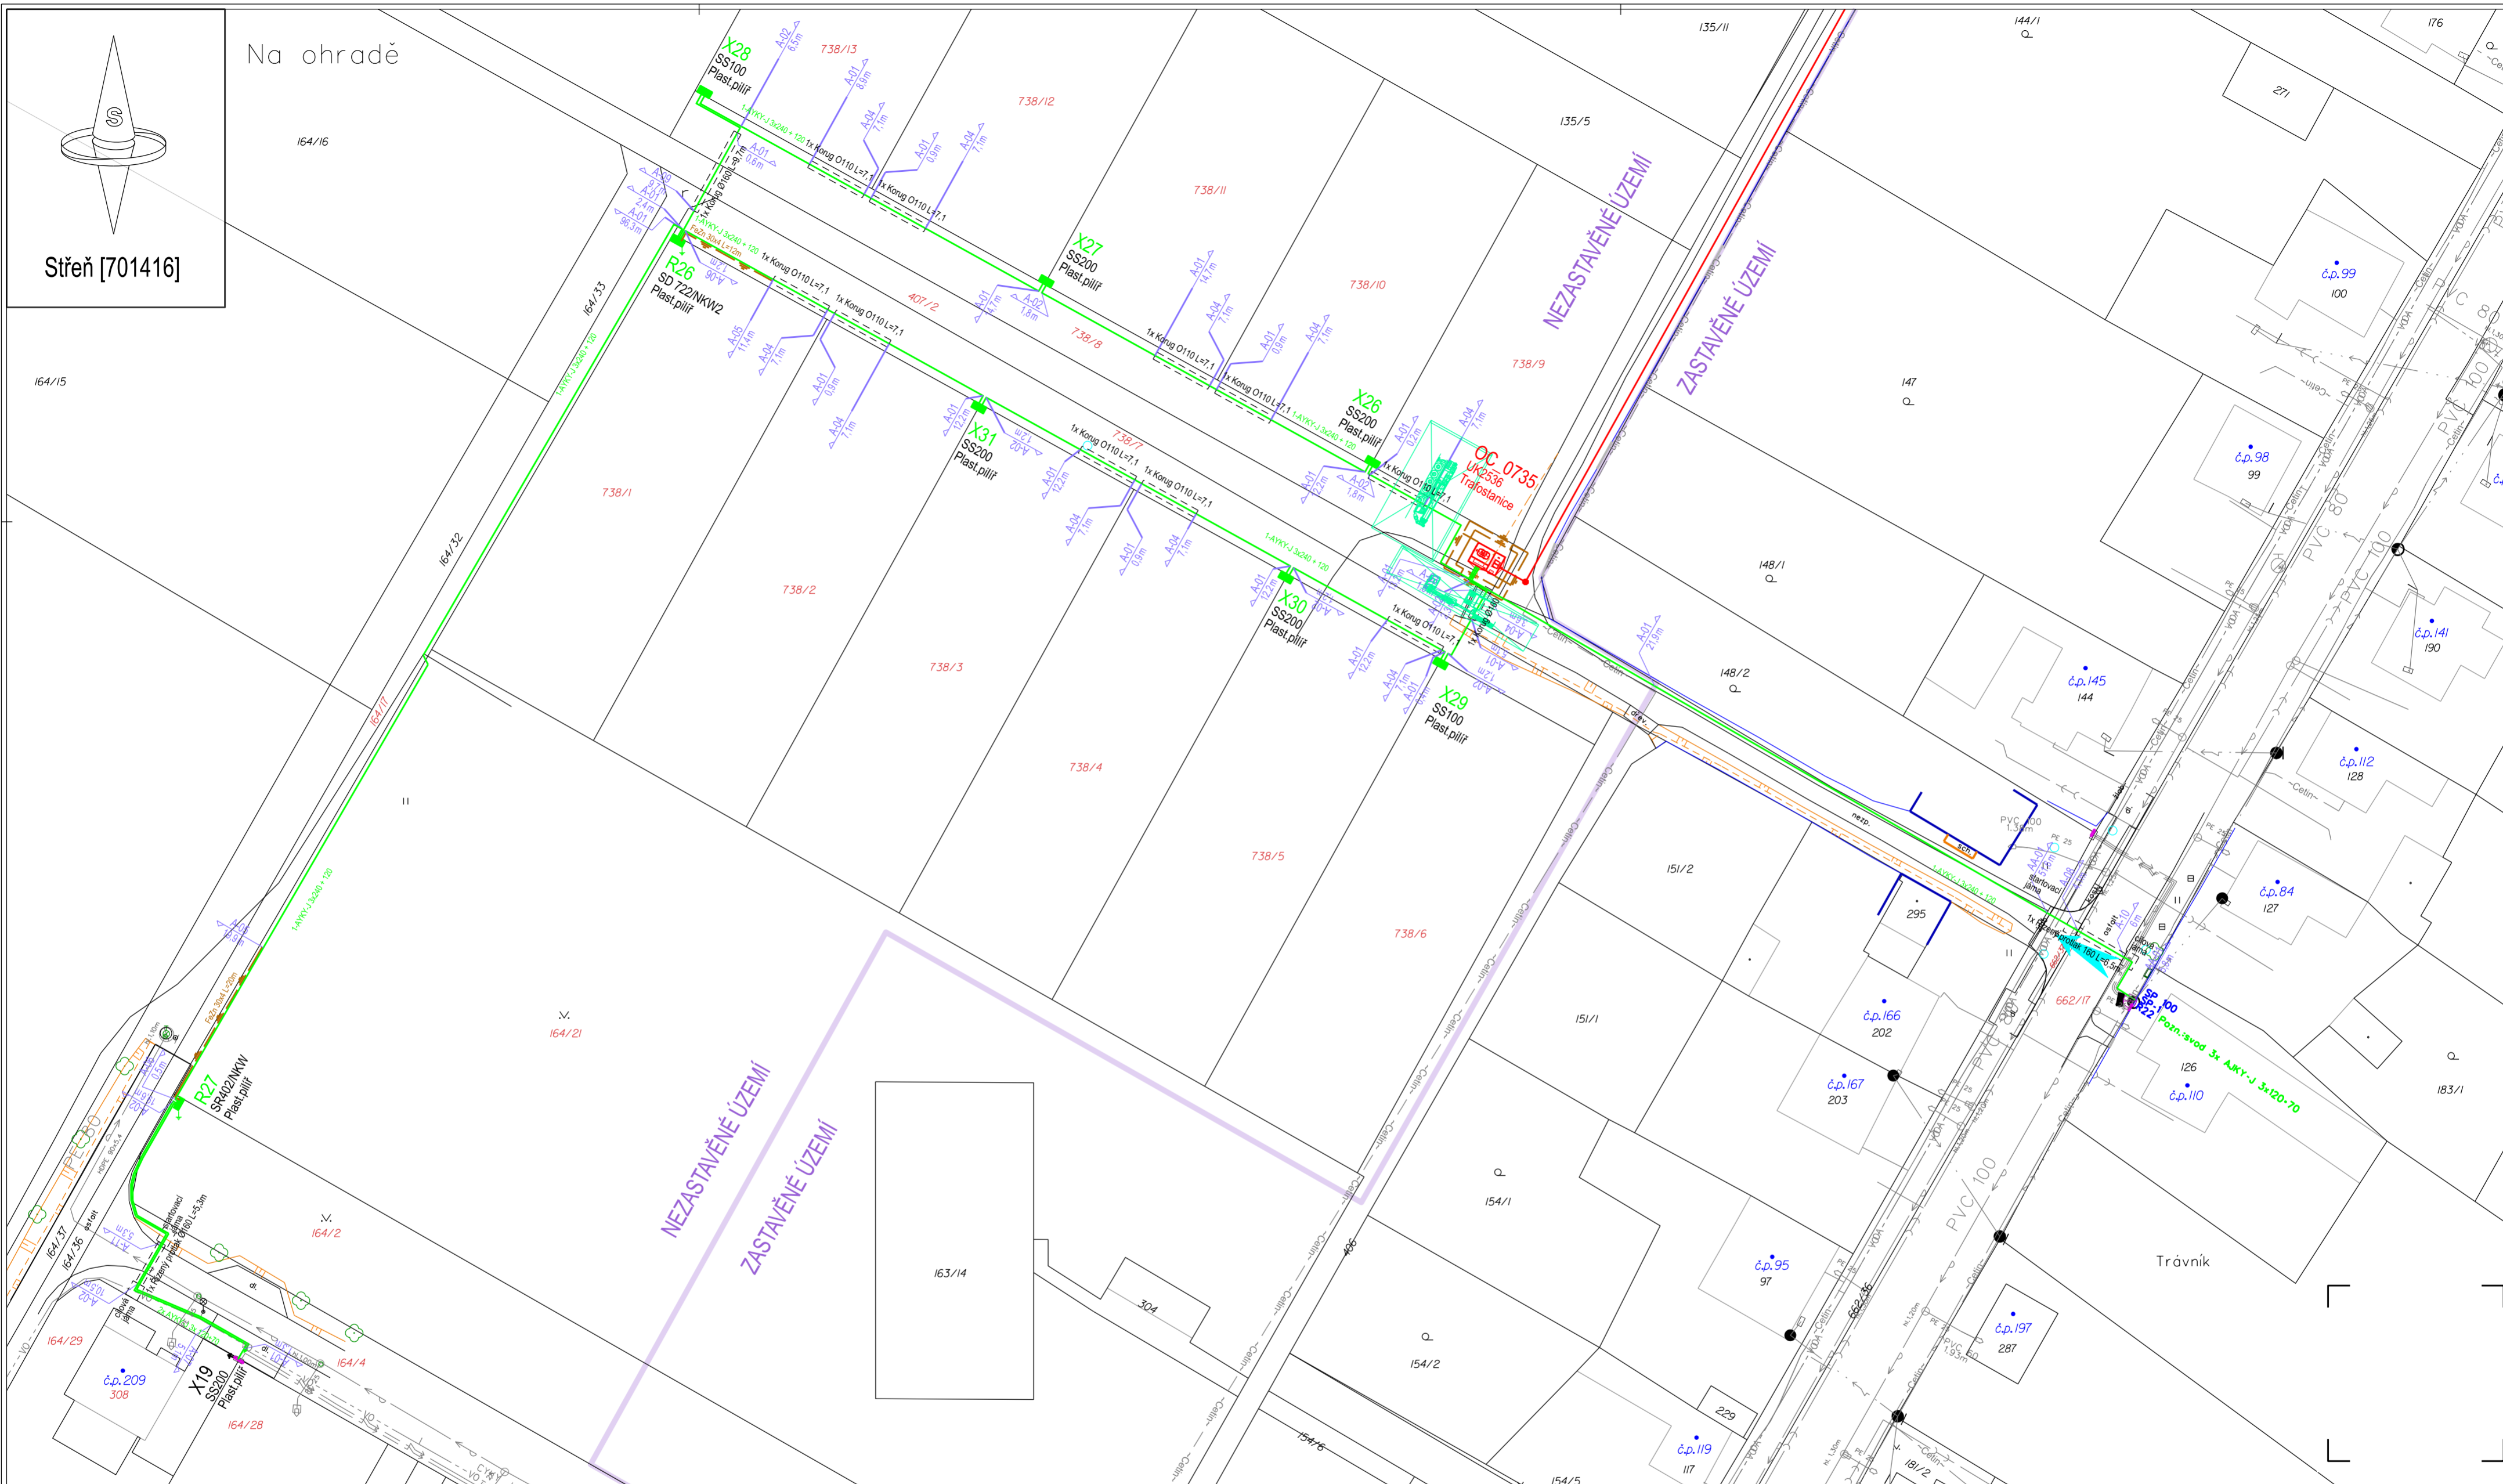

NEZASTAVĚNÉ ÚZEMÍ
ZASTAVĚNÉ ÚZEMÍ

NEZASTAVĚNÉ ÚZEMÍ
ZASTAVĚNÉ ÚZEMÍ

OC-0735
UK2536
Trafostanice

Trávník

Náapětová Hladina: NN 0,4 kV / TN-C, 50 Hz
VN 22 / IT, 50 Hz

- Plánovaná stavba**
- NOVÉ KABELOVÉ VEDENÍ NN
 - NOVÉ KABELOVÉ VEDENÍ VN
 - NOVÉ UZEMNĚNÍ
- Stávající inženýrské sítě**
- Stávající kabelové vedení NN
 - Stávající venkovní vedení NN

- Značky použitých prvků**
- ZELENÁ NOVÉ - Hladina NN
 - ČERVENÁ NOVÉ - Hladina VN
 - MODRÁ DEMONTOVANÉ - NN, VN
 - ČERNÁ STÁVAJÍCÍ
 - Ohranná trubka PVC / Kabelový žlab / Protlak
 - Kabelová spojka
 - Kabelová skříň
 - Betonový sloup
 - Vnitřní sloup (patkový)
 - Stělník
 - Uzemnění
 - Ball-marker

- Katastrální mapa**
- Číslo pozemku
 - Katastrální číslo pozemek dotčený stavbou
 - Katastrální číslo Majetkové
 - Hranice parcel
 - Vnitřní kresba
 - Značky kultur
 - Katastrální hranice

- Geodetické zaměření**
- Budova - zděná
 - Dopravní značka
 - Hydrant podzemní
 - Kultura - křovina
 - Kultura - neplodná půda
 - Lampa volně stojící
 - Obvod prisky elektrická
 - Obvod prisky plynová
 - Opěrná zed
 - Orientační sloupek
 - Plot drátěný
 - Plot zděný
 - Porost - hranice souvislého porostu
 - Pozemek vstup
 - Rozhraní nerozlišené

- Rozhraní zpev. ploch
- Rozhraní zpevněná/nezpevn. plocho
- Sloup betonový
- Strom bez rozlišení
- Šachta kanalizační
- Šachta nerozlišená
- Šoupě vodovodní
- Terén patá terénního tvaru
- Vpust

D.2.1.2

D.2.1.1

Zhotovitel: Grid Design	Grid Design, s.r.o. Vyskočilova 1461/2a 140 00 Praha 4 (Michle) IČ: 19333650 DIČ: CZ19333650	Pobočka Olomouc Vejvodského 1337 / 8A 779 00	Objednatel: ČEZ Distribuce, a. s. Teplická 874/8 405 02 Děčín IV IČ: 24729035	Datum: 9/2025
Stavba: Sřeň, č.parc. 738/1, Na Ohradě, KVN, DTS, KNN	Číslo stavby objednatele: IV-12-8029685	Vypracoval: Marian Greguš marian.gregus@griddesign.cz +420 777 677 063	Jednání: Ing. Stanislav Bareš IT00 1202496 Horčicová Eliška eliska.horcicova@gridplan.cz +420 725 316 009	Index: -
Výkres: D.2.1.2.	Montážní výkres	Kraj: Olomoucký	Katastrální území: Sřeň [701416]	Formát: A2
				Měřítko: 1:500
				Stupeň: DPS
				Paré číslo: