


Střeň [701416]

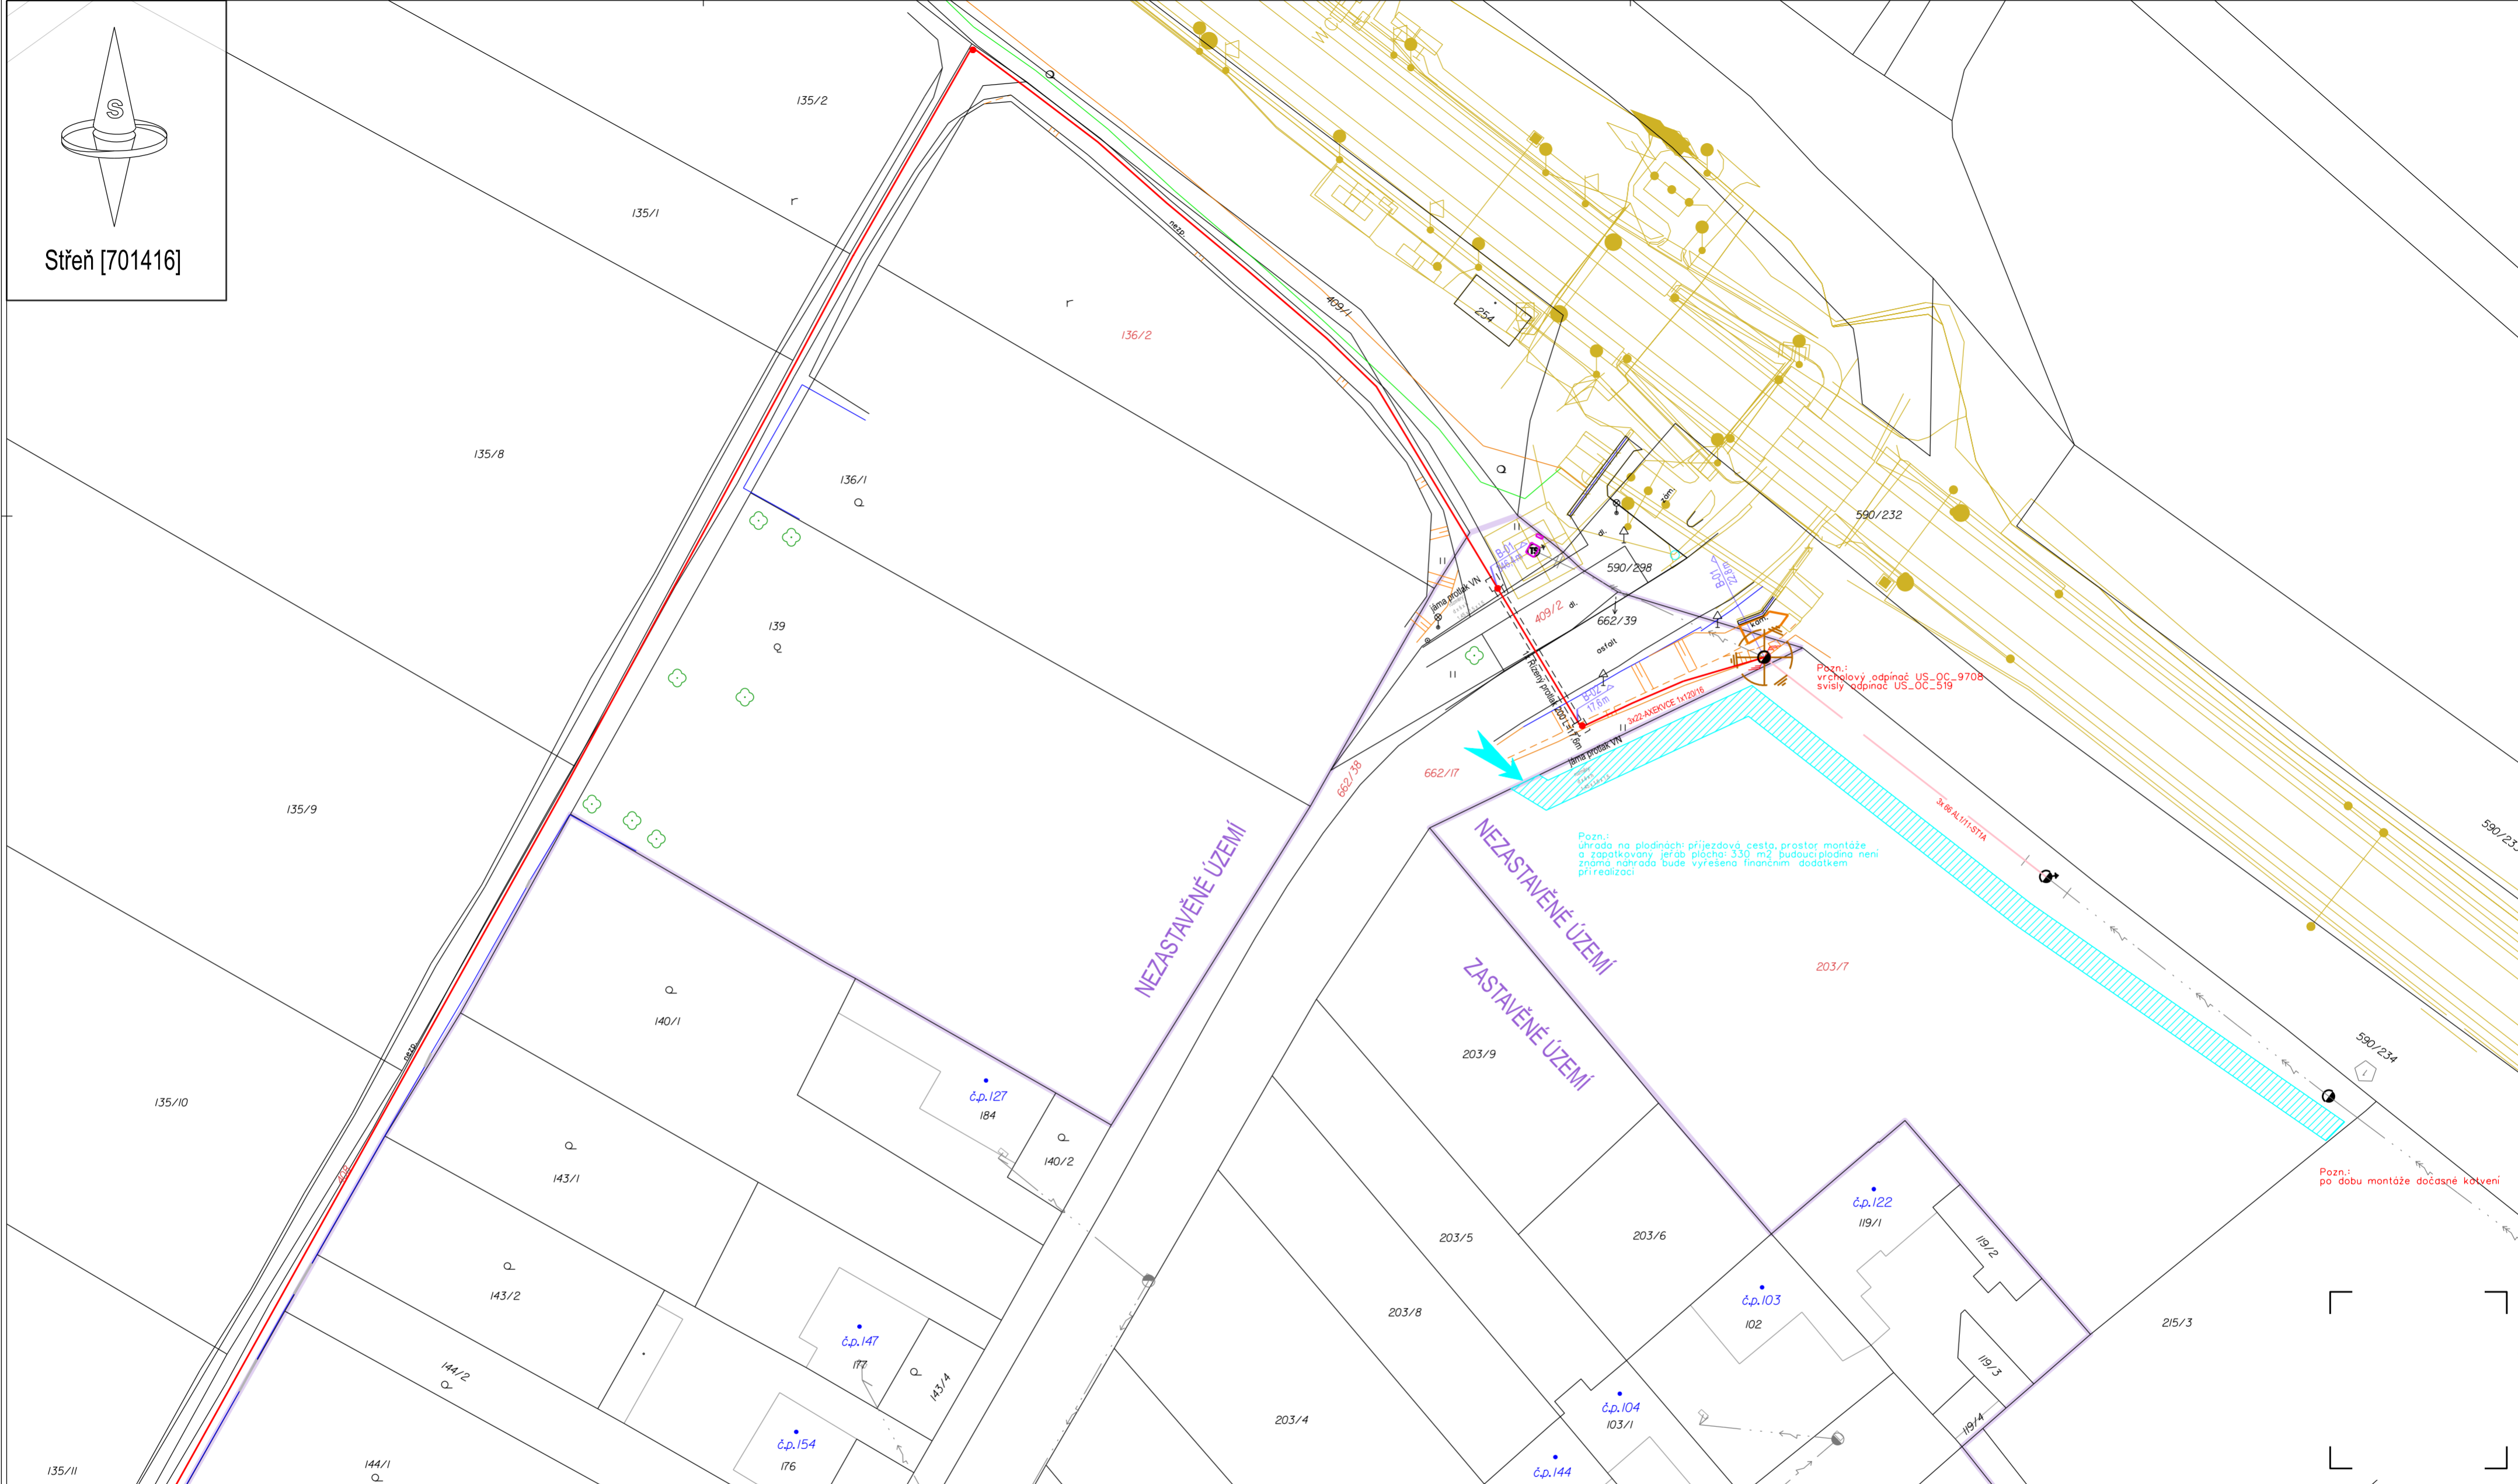

LEGENDA

- Plánovaná stavba**
- NOVÉ KABELOVÉ VEDENÍ VN
 - MĚNĚNÝ ÚSEK VENKOVNÍHO VEDENÍ
 - NOVÉ UZEMNĚNÍ
- Stávající inženýrské sítě**
- Stávající kabelové vedení NN
 - Stávající venkovní vedení NN
 - Stávající venkovní vedení VN
 - Úhrady na zemědělských plochách
- Značky použitých prvků**
- ČERVENÁ** NOVÉ - Hladina VN
 - MODRÁ** DEMONTOVANÉ - NN, VN
 - ČERNÁ** STÁVAJÍCÍ
 - Ochranná trubka PVC / Kabelový žlab / Protisk
 - Balímarker
 - Kabelová skříň
 - Betonový sloup
 - Dřevěný sloup (patkový)
 - Sítětrník
 - Úsekový odpiňáč
 - Uzemnění
 - Trafostanice
- Katastrální mapa**
- Číslo popsané
 - Katastrální číslo pozemek dotčený stavbou
 - Katastrální číslo
 - Majetník
 - Hranice parcel
 - Vířivní kresba
 - Značky kultur
 - Katastrální hranice

- Geodetické zaměření**
- Budova - zděná
 - Dopravní značka
 - Hydrant podzemní
 - Kultura - kroviny
 - Kultura - neplodná půda
 - Lampa volně stojící
 - Obvod prvků elektrické
 - Obvod prvků plynové
 - Opěrná zed
 - Orientační sloupek
 - Plot drátěný
 - Plot zděný
 - Text
 - Porost - hranice souvislého porostu
 - Pozemek vstup
 - Rozhraní nerolizované

- Rozhraní zpev. ploch**
- Rozhraní zpevněná/nezpevn. plocha
 - Sloup betonový
 - Strom bez rozlišení
 - Šachta kanalizační
 - Šachta nerolizovaná
 - Soupeř vodovodní
 - Těření pásu terénního tvaru
 - Vpust

D.2.1.1
D.2.1.2

Napětová hladina: VN 22 kV / IT, 50 Hz

Zhotovitel: Grid Design	Grid Design, s.r.o. Vyskočilova 1461/2a 140 00 Praha 4 (Michle) IČ: 19333650 DIČ: CZ19333650	Pobočka Olomouc Vejdovského 1337 / 8A 779 00	Objednatel: ČEZ Distribuce, a. s. Teplická 874/8 405 02 Děčín IV IČ: 24729035	Datum: 9/2025
Stavba: Střeň, č.parc. 738/1, Na Ohradě, KVN, DTS, KNN	Číslo stavby objednatele: IV-12-8029685	Vypracoval: Marian Greguš marian.gregus@griddesign.cz +420 777 677 063	Měřitko: 1:500	Index: -
Výkres: D.2.1.1. Montážní výkres	Kraj: Olomoucký	Jednáni: Ing. Stanislav Bareš IT00 1202496 Horčicová Eliška eliska.horcicova@gridplan.c +420 725 316 009	Stupeň: DPS	Formát: A2
	Katastrální území: Střeň [701416]	Paré číslo:		